


Quadro 2

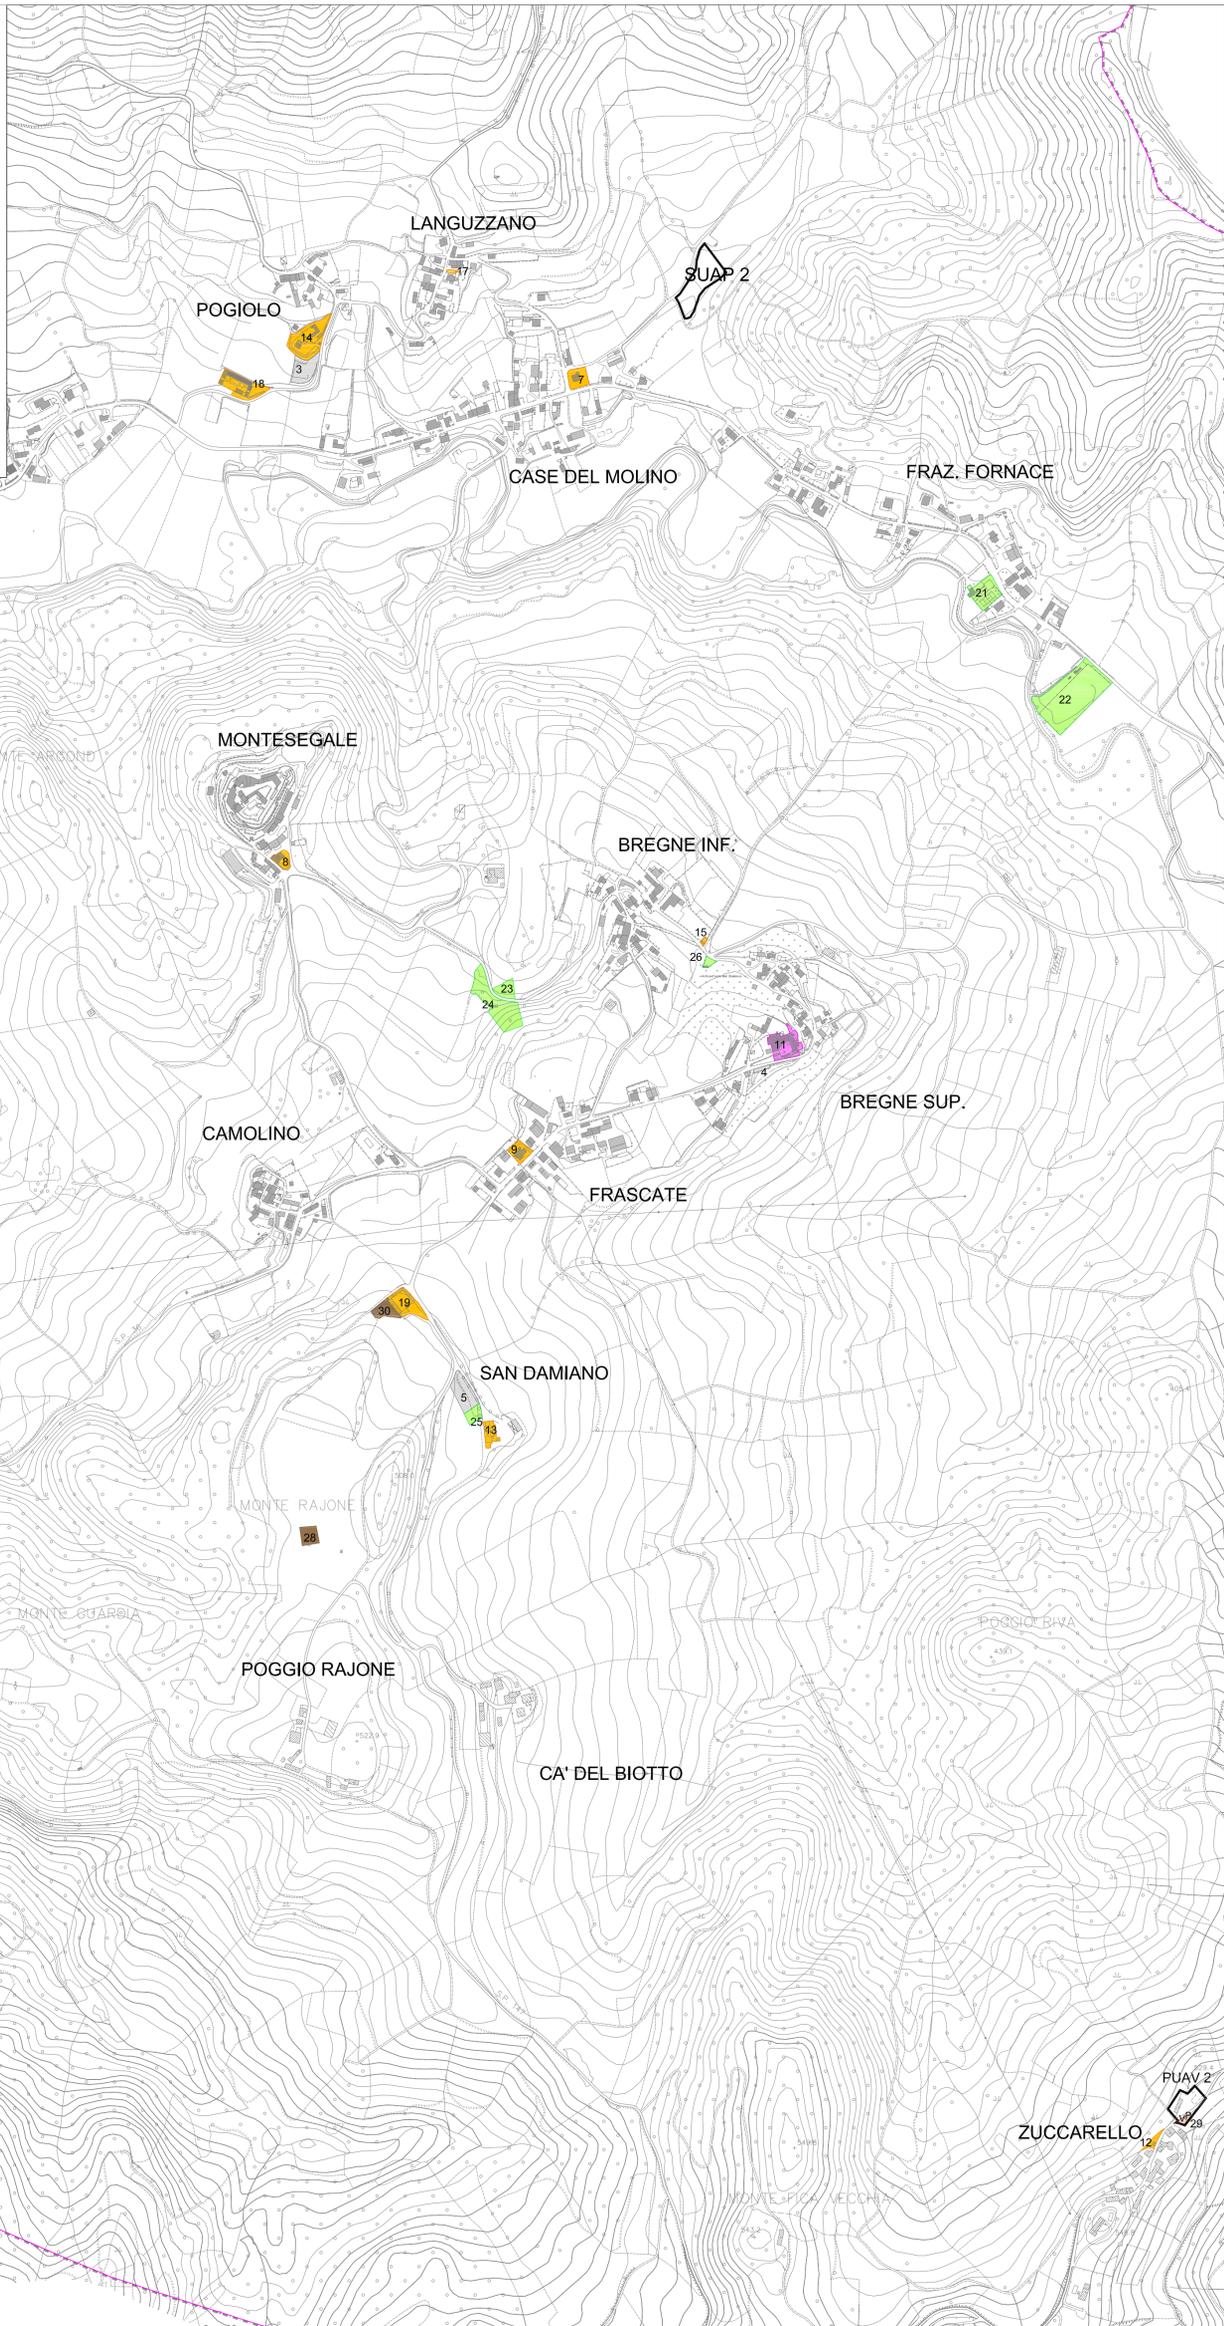

LEGENDA

- CONFINI COMUNALI
- AC ATTREZZATURE DI INTERESSE COMUNE
- AS VERDE E ATTREZZATURE PER LO SPORT E IL TEMPO LIBERO
- AT ATTREZZATURE TECNOLOGICHE
- AP AREE E ATTREZZATURE PRIVATE DI INTERESSE PUBBLICO
- M PARCHEGGI
- C AREE CEDUTE NELL'AMBITO DI PUE IN ATTO:
  - P PARCHEGGI
  - V VERDE DI QUARTIERE
- PIANI ATTUATIVI E ALTRE PROCEDURE SPECIALI IN ESSERE: PUAV, SUAP

**COMUNE DI MONTESEGELE**  
 PROVINCIA DI PAVIA  
**PIANO DI GOVERNO DEL TERRITORIO**

Ai sensi della L. R. n° 12 del 11.03.2005  
 Adottato dal Consiglio Comunale con deliberazione n. \_\_\_\_\_ in data \_\_\_\_\_  
 Pubblicato dal \_\_\_\_\_ al \_\_\_\_\_  
 Approvato definitivamente dal C.C. con deliberazione n. \_\_\_\_\_ in data \_\_\_\_\_



CONSULENZE  
 Dott. Arch. Carla Crosina (VAS)  
 Dott. Geol. Giorgio Negrini (geologia)  
 Dott. Ing. Emanuele Carini (acustica)

Il Sindaco  
 Dott. CARLO FERRARI  
 Il Segretario Comunale  
 Dott. GIOVANNI GENCO  
 L'Assessore all'Urbanistica  
 Dott.ssa SILVIA TORTI  
 Il progettista  
 Dott. Ing. GIANALBERTO VECCHI

DATA: LUGLIO 2010  
 OGGETTO: QUADRO CONOSCITIVO  
 TITOLO: AREE PER ATTREZZATURE PUBBLICHE E DI USO PUBBLICO  
 TAVOLA: 1.11