



Frazioni Cencerate e Cascina Castignoli

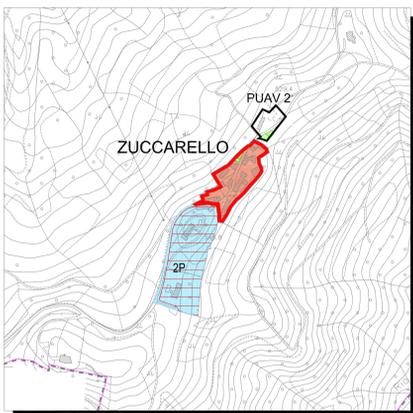

Zuccarello

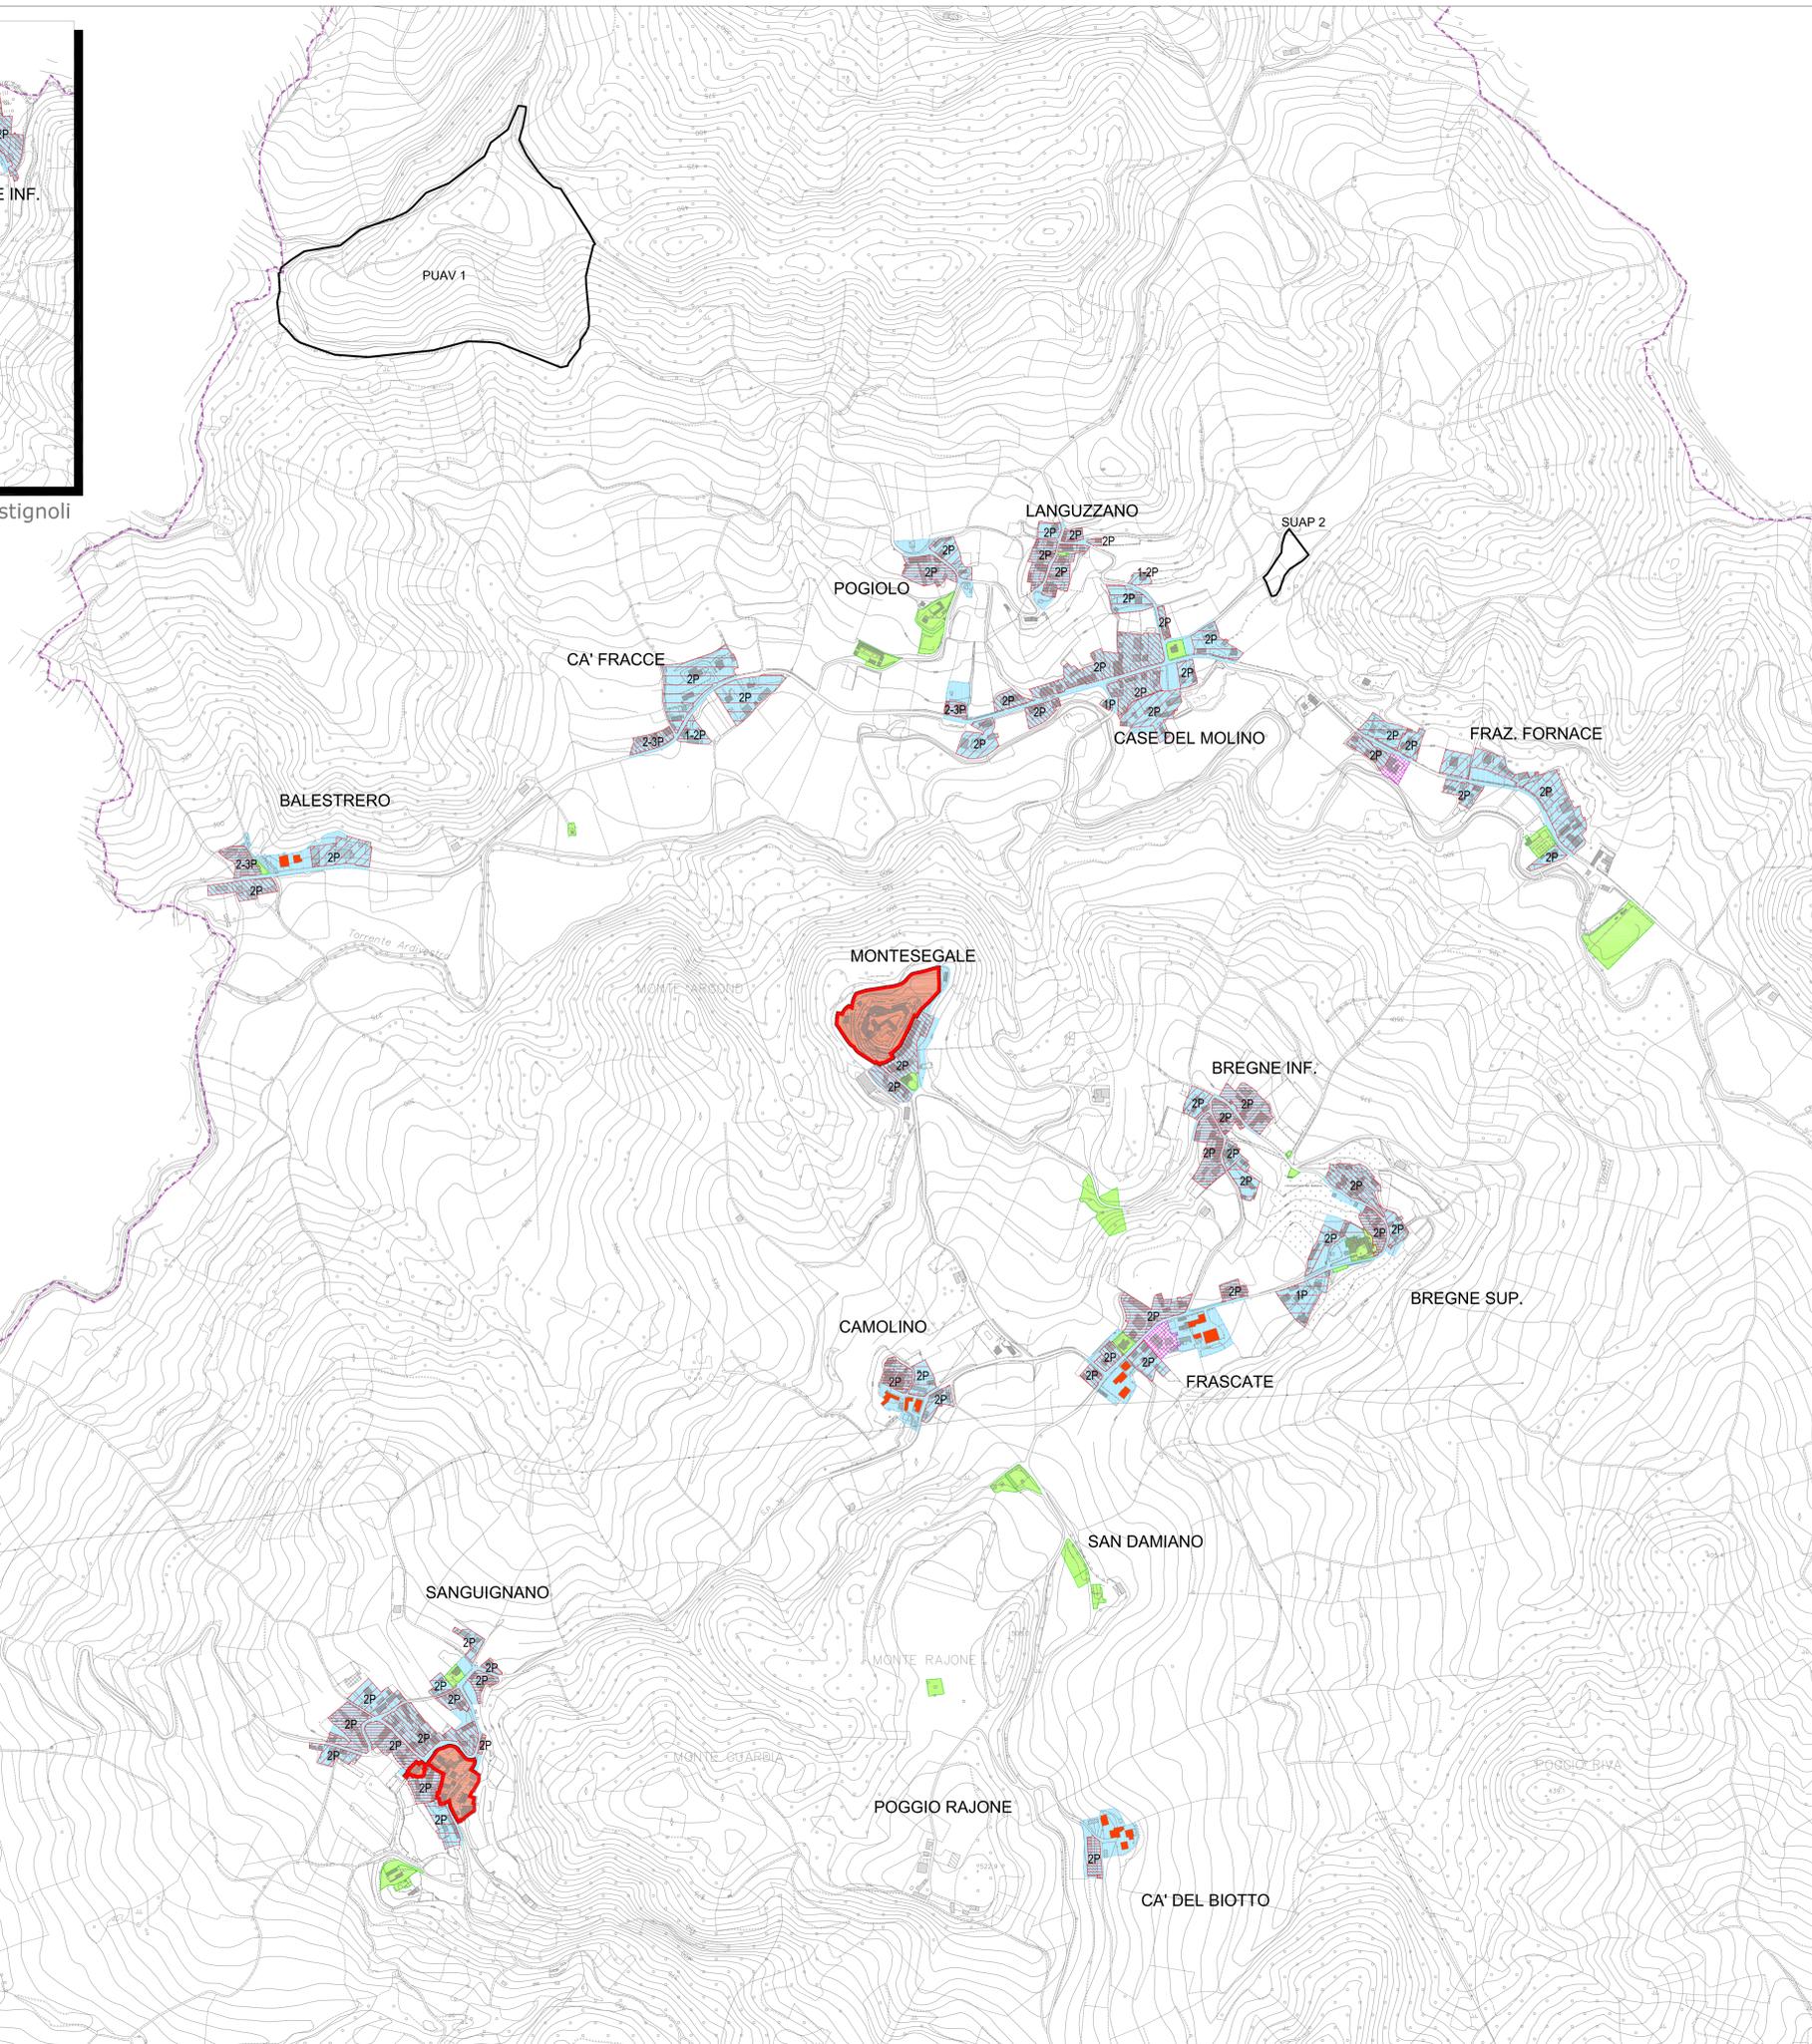

### LEGENDA

#### AMBITI EDIFICATI:

- PREVALENTEMENTE RESIDENZIALE
- ARTIGIANALE
- SERVIZI PUBBLICI E/O DI USO PUBBLICO
- PERIMETRO NUCLEI DI ANTICA FORMAZIONE
- EDIFICI AD USO AGRICOLO ALL'INTERNO DEGLI AMBITI EDIFICATI
- PIANI ATTUATIVI IN ATTO

#### ANALISI MORFOLOGICA

- CENTRO STORICO

#### TESSUTO URBANO CONSOLIDATO DI RECENTE FORMAZIONE:

- DENSITA' MOLTO BASSA (<0.8)
- DENSITA' BASSA (0.8 - 1.2)
- DENSITA' MEDIA (1.21 - 1.5)
- DENSITA' ALTA (> 1.5)

- n°P NUMERO DI PIANI PREVALENTE

- CONFINI COMUNALI



## PIANO DI GOVERNO DEL TERRITORIO

Al sensi della L. R. n° 12 del 11.03.2005

Adottato dal Consiglio Comunale con deliberazione n. \_\_\_\_\_ in data \_\_\_\_\_

Approvato definitivamente dal C.C. con deliberazione n. \_\_\_\_\_ in data \_\_\_\_\_

#### CONSULENZE

Dott. Arch. Carla Crosina (VAS)  
Dott. Geol. Giorgio Negrini (geologia)  
Dott. Ing. Emanuele Carini (acustica)



Il Sindaco  
Dott. CARLO FERRARI

Il Segretario Comunale  
Dott. GIOVANNI GENCO

L'Assessore all'Urbanistica  
Dott.ssa SILVIA TORTI

Il progettista  
Dott. Ing. GIANALBERTO VECCHI

DATA

OGGETTO QUADRO CONOSCITIVO

TAVOLA

TITOLO IL SISTEMA INSEDIATIVO:  
ANALISI MORFOLOGICA

LUGLIO  
2010

scala 1: 5.000

1.13

VECCI ASSOCIATI - ING. G. VECCHI - VIA SAVONAROLA, 7 27058 VOGHERA - TEL. \_ FAX 0383.45055

DOCUMENTO DI PIANO

D.d.P.