


Frazioni Cencerate e Cascina Castignoli

COMUNE DI  
ROCCA SUSELLA

COMUNE DI  
GODIASCO

COMUNE DI  
PONTE NIZZA

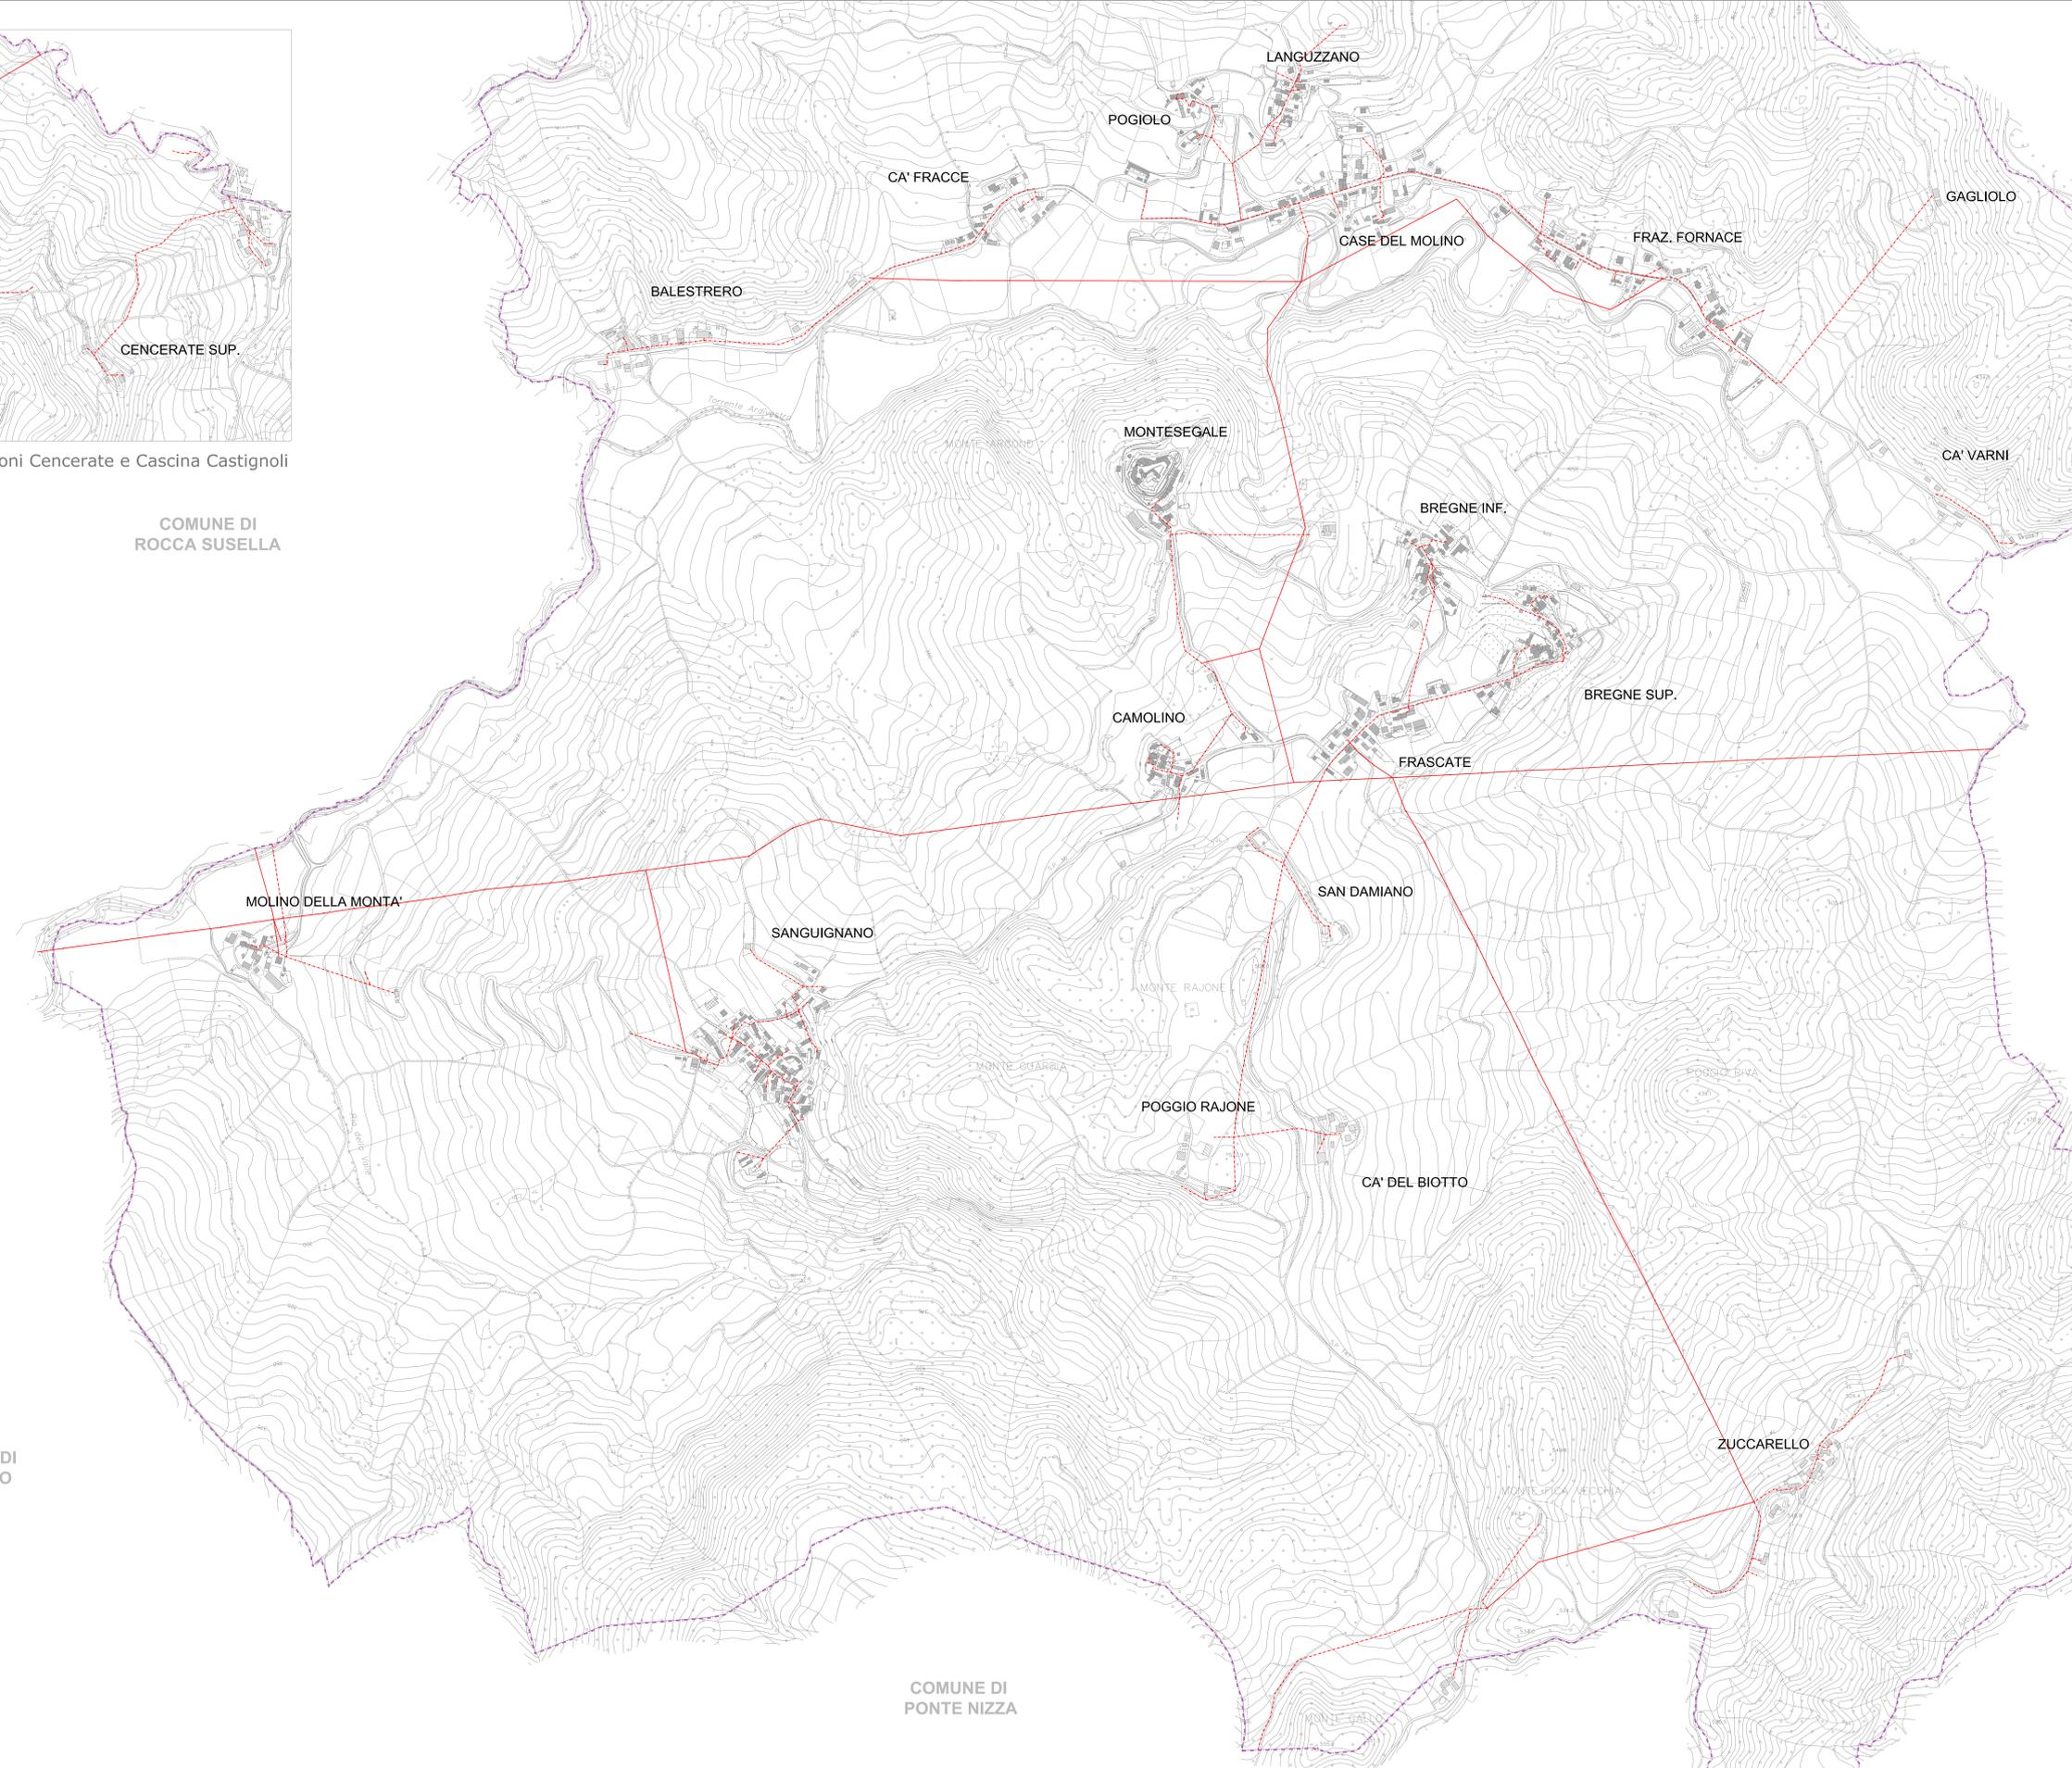

**LEGENDA**

**RETE ELETTRICA**

-  ELETTRODOTTO MT
-  ELETTRODOTTO BT
-  CONFINI COMUNALE

(1) LE INFORMAZIONI RI RIPORTATE RELATIVAMENTE AI TRACCIATI DELLE LINEE IN OGGETTO SONO PURAMENTE INDICATIVE. PERTANTO IN CASO DI INTERVENTO IN PROSSIMITA' DEGLI IMPIANTI SI RENE NECESSARIO RICHIEDERE SOPRALUOGO DELL'ENTE GESTORE DEGLI STESSI.

COMUNE DI  
**MONTESGALE**  
PROVINCIA DI PAVIA

**PIANO DI GOVERNO  
DEL TERRITORIO**

Al sensi della L. R. n° 12 del 11.03.2005

Adottato dal Consiglio Comunale con deliberazione n. \_\_\_\_\_ in data \_\_\_\_\_  
 Pubblicato dal \_\_\_\_\_ al \_\_\_\_\_  
 Approvato definitivamente dal C.C. con deliberazione n. \_\_\_\_\_ in data \_\_\_\_\_

CONSULENZE

Dott. Arch. Carla Crosina (VAS)  
 Dott. Geol. Giorgio Nespoli (geologia)  
 Dott. Ing. Emanuele Carini (acustica)



Il Sindaco  
Dott. CARLO FERRARI

Il Segretario Comunale  
Dott. GIOVANNI GENCO

L'Assessore all'Urbanistica  
Dott.ssa SILVIA TORTI

Il progettista  
Dott. Ing. GIANALBERTO VECCHI

DATA

OGGETTO QUADRO CONOSCITIVO

TITOLO RETI TECNOLOGICHE:  
RETE ELETTRICA

TAVOLA

LUGLIO  
2010

VECCHI ASSOCIATI - ING. G. VECCHI - VIA SAVONAROLA, 7 27058 VOGHERA - TEL. \_ FAX 0383.45055

scala 1: 5.000

1.15a

DOCUMENTO DI PIANO

D.d.P.