



Quadro 1 - scala 1:5000

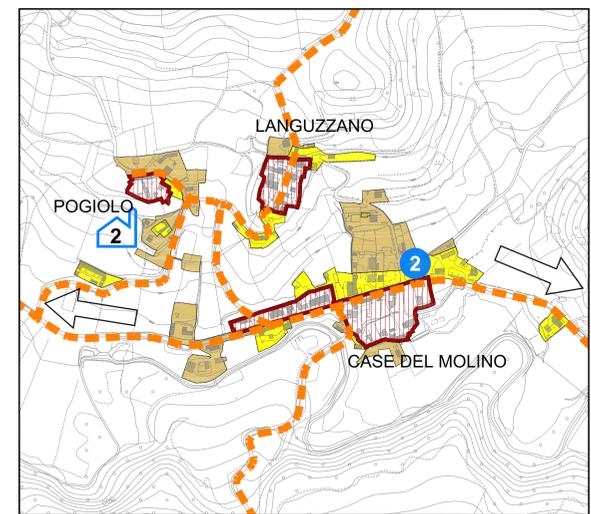

Quadro 2 - scala 1:5000

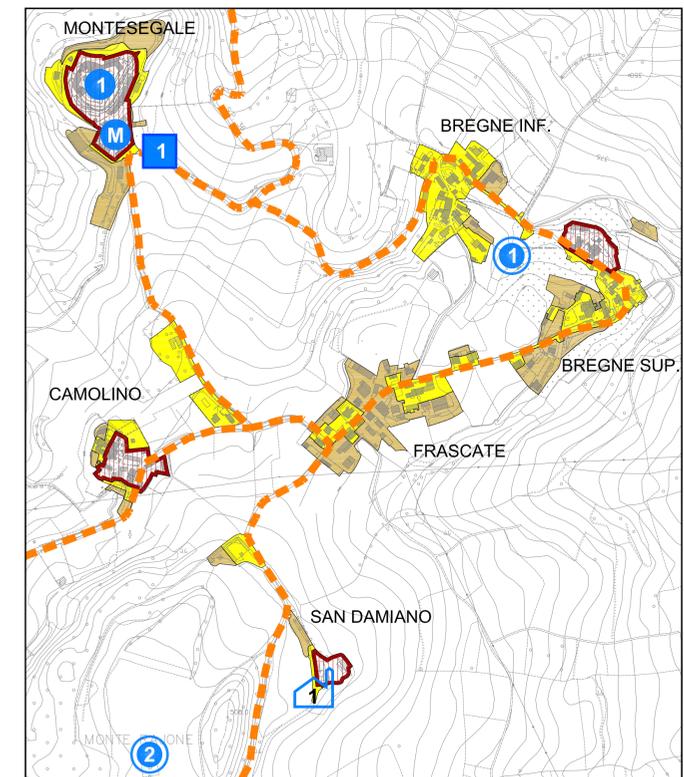

Quadro 3 - scala: 1:5000

LEGENDA

- NUCLEO STORICO NEL 1889 - prima levata IGM
- SVILUPPO INSEDIATIVO RISCOSTRATO ALLE SEGUENTI SOGLIE STORICHE:**
- 1995 (PRG vigente)
- 2009 (stato attuale)
- RETE INFRASTRUTTURALE**
- VIABILITA' STORICA SECONDARIA
- DETERMINANTI URBANE**
- EDIFICI DELLA CIVICA AMMINISTRAZIONE
M - Municipio
- EDIFICI DI CULTO
1 - Chiesa SS. Cosma e Damiano - Località San Damiano -
2 - Piarocchia Santa Maria Annunziata - Frazione Languzzano -
3 - Piarocchia Natività di Maria Vergine - Frazione Sanguignano -
- CASTELLI E/O PALAZZI
1 - Castello di MonteseGALE
- PIAZZE
1 - Piazza Municipio
- ALTRI ELEMENTI DI INTERESSE STORICO
1 - Antica fonte del Borlano
2 - Antica fonte di Poggio Rajone
3 - Antica fonte di Sanguignano
- CRESCITA URBANA**
- DIRETTRICI DI CRESCITA DELL'EDIFICATO
- CONFINE COMUNALE



COMUNE DI
MONTESEGALE
PROVINCIA DI PAVIA

**PIANO DI GOVERNO
DEL TERRITORIO**

Adottato dal Consiglio Comunale con deliberazione n. _____ in data _____
 Pubblicato dal _____ al _____
 Approvato definitivamente dal C.C. con deliberazione n. _____ in data _____



CONSULENZE
 Dott. Arch. Carla Crosina (VAS)
 Dott. Geol. Giorgio Negrini (geologia)
 Dott. Ing. Emanuele Carini (acustica)

Il Sindaco
Dott. CARLO FERRARI

Il Segretario Comunale
Dott. GIOVANNI GENCO

L'Assessore all'Urbanistica
Dott.ssa SILVIA TORTI

Il progettista
Dott. Ing. GIANALBERTO VECCHI

DATA _____ OGGETTO **QUADRO CONOSCITIVO** TAVOLA _____

TITOLO **IL SISTEMA INSEDIATIVO:
ANALISI DELLA CRESCITA URBANA**

LUGLIO 2010 **1.8**
 scala 1: 10.000
 VECCHI ASSOCIATI - ING. G. VECCHI - VIA SAVONAROLA, 7 27058 VOGHERA - TEL. _ FAX 0383.45055

DOCUMENTO DI PIANO
D.d.P.